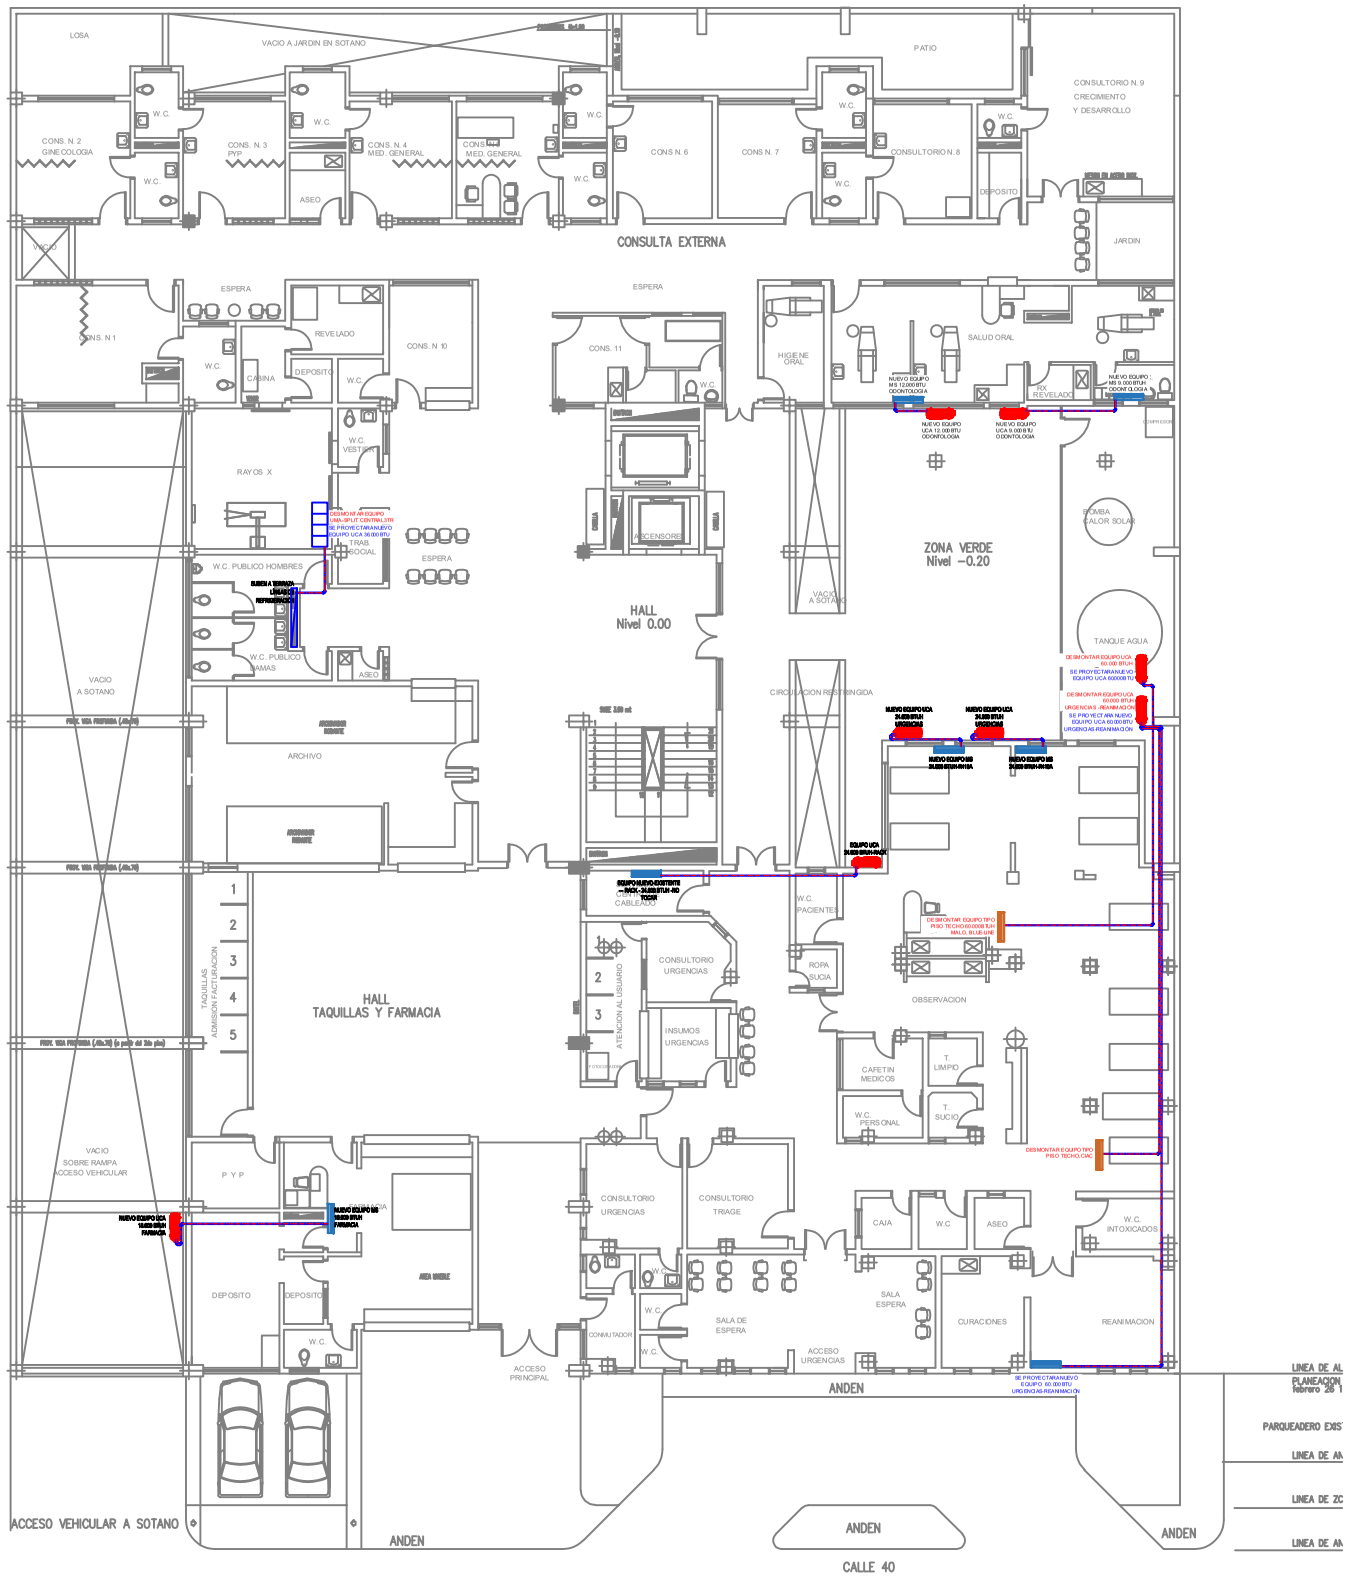

AIRE ACONDICIONADO
U.H SAN JAVIER

CONVENCIONES	
SIMBOLO	DESCRIPCIÓN
	MINI SPLIT NUEVO
	MINI SPLIT REEMPLAZADO
	TUBERÍAS PARA LÍNEAS DE REFRIGERACIÓN
	UNIDAD CONDENSADORA
	CASSETTE
	UMA

E.S.E METROSALUD
NIT: 800.058.016–1

PROYECTO:

CONSULTORÍA PARA LOS DISEÑOS DE AIRE ACONDICIONADO Y EXTRACCIÓN MECÁNICA PARA LAS SEDE DE LA RED HOSPITALARIA

CONTRATO No.4429-2023

CONTIENE:

AIRE ACONDICIONAD
U.H SAN JAVIER
PISO 1

CONTRATISTA:

INGENIERIA CONVEXA S.A.S

CALLE 74 No. 72 A–100 AP 903
PBX.: 3202729445
ing.convexasas@gmail.com
MEDELLIN–COLOMBIA

DISEÑÓ:

Ing. ANDRES FELIPE ROJAS B.
MATRÍCULA No. AN230–107882

Ing.
MATRÍCULA No.

DIBUJÓ:

ALEJANDRA ZABALA

INTERVENTORÍA:

INTERVENTOR:

Ing. ANDRES FELIPE VELASQUEZ O.
MATRÍCULA No. AN230–134577

PLANO DE DISEÑO
VÁLIDO PARA
CONSTRUCCIÓN

ESCALA: LAS INDICADAS

FECHA: OCTUBRE/2023

ARCHIVO: A.A–U.H SAN JAVIER.DWG

CÓDIGO PLANO: A.A-U.H SJAV-P1

PLANO: 1 de 4