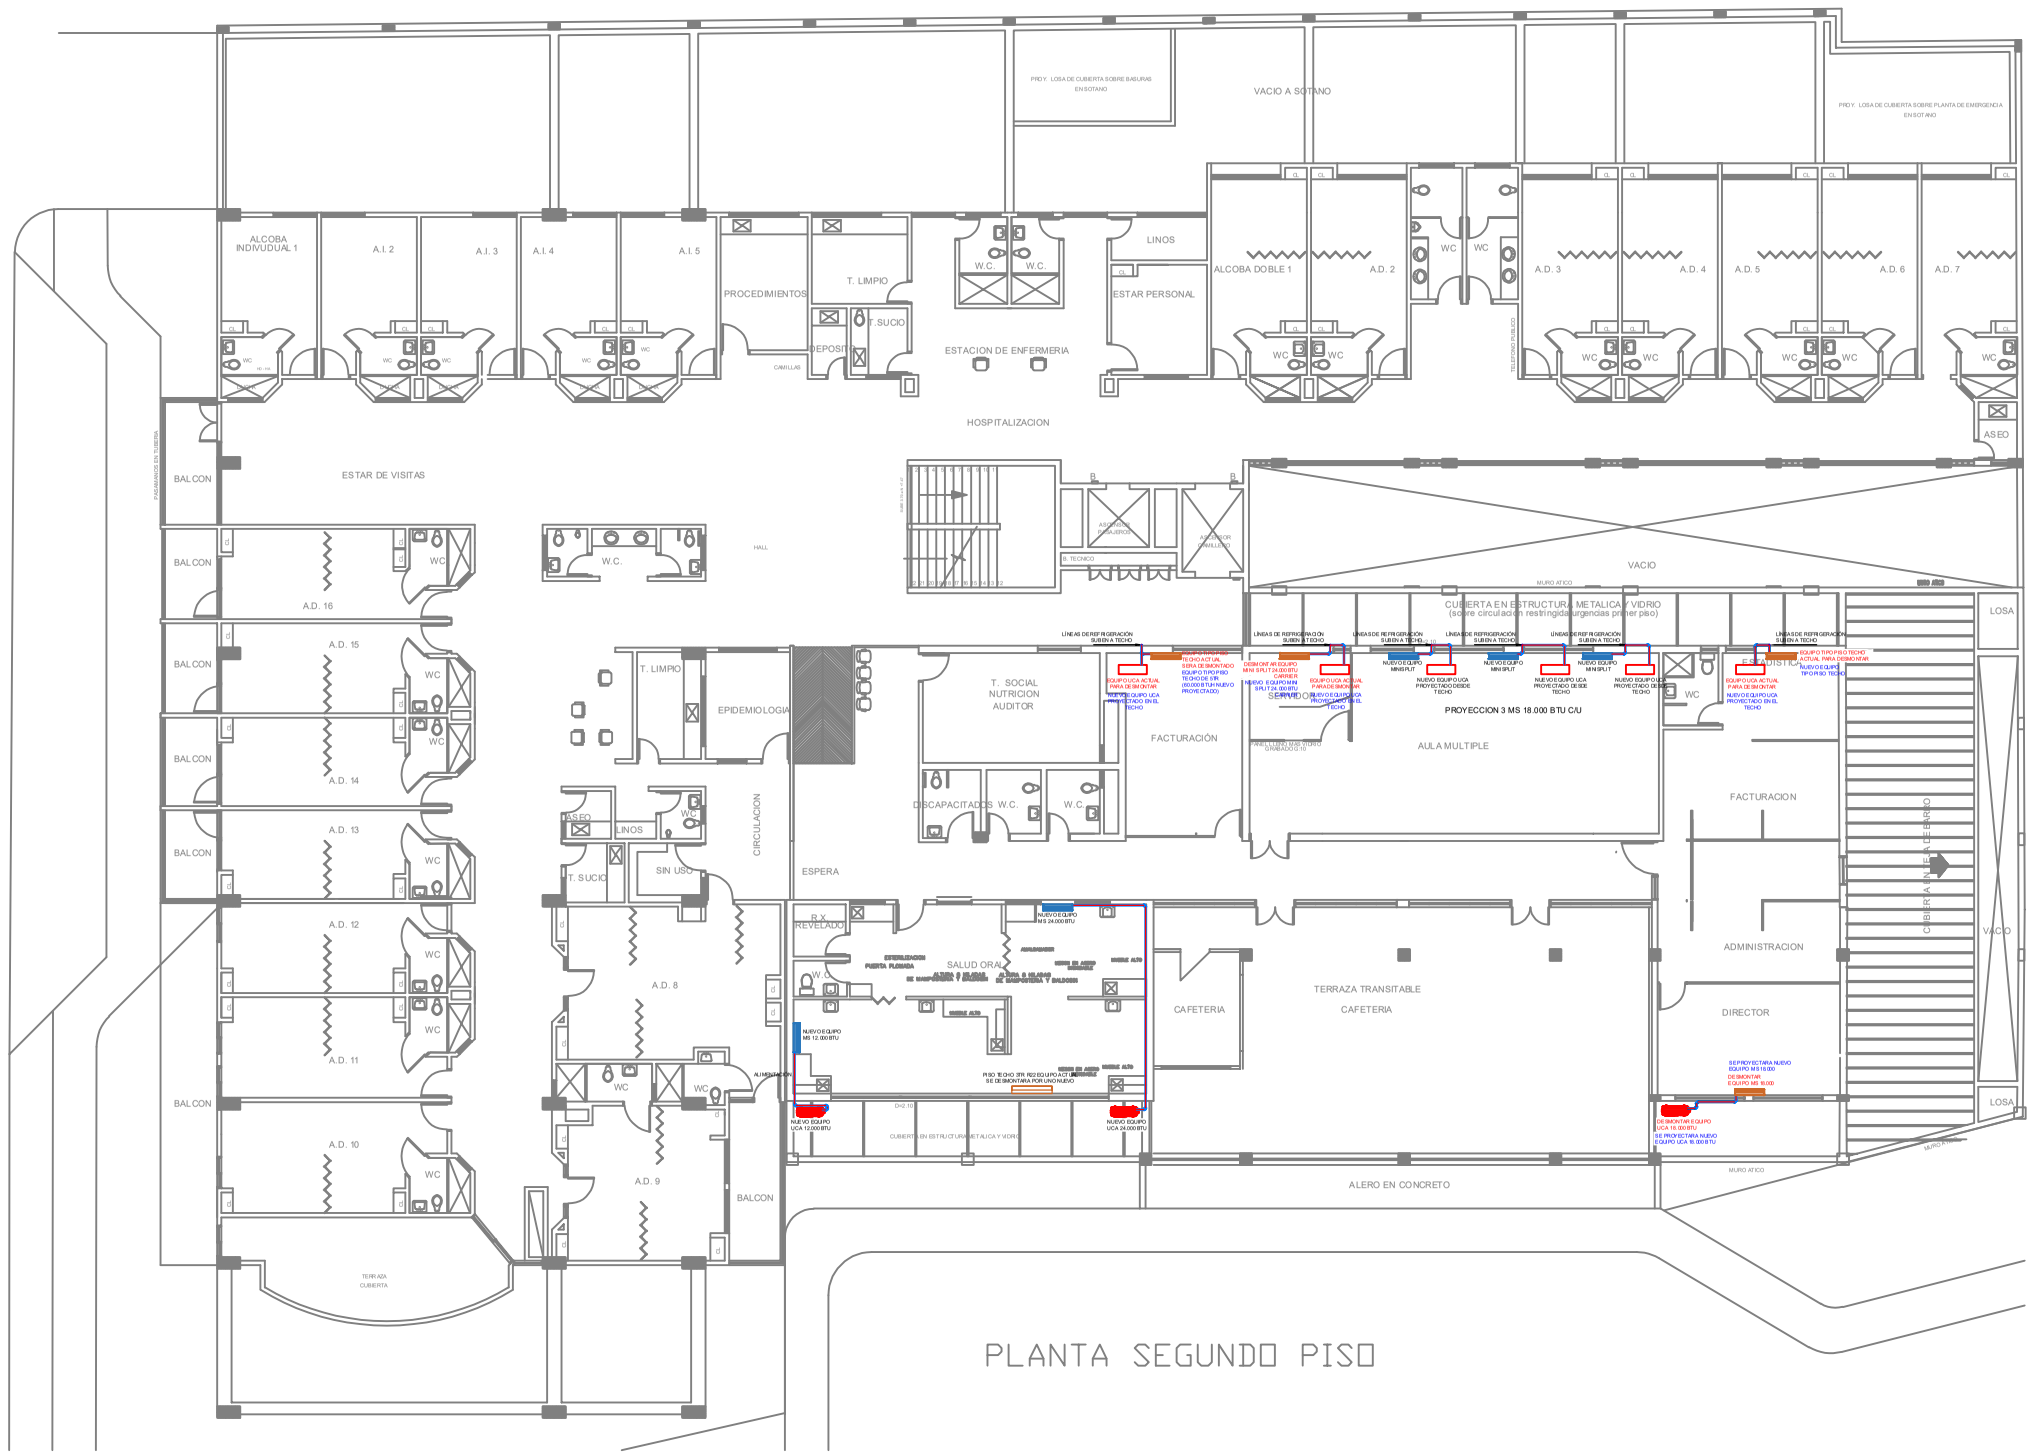
ALCOBA INDIVIDUAL 1
A.I. 2
A.I. 3
A.I. 4
A.I. 5
PROCEDIMIENTOS
T. LIMPIO
T. SUCIO
DEPOSITO
CAPILLAS
W.C.
ESTACION DE ENFERMERIA
LINOS
ESTAR PERSONAL
VACIO A SOTANO
PROY. LOSA DE CUBIERTA SOBRE BASURAS EN SOTANO
ALCOBA DOBLE 1
A.D. 2
A.D. 3
A.D. 4
A.D. 5
A.D. 6
A.D. 7
PROY. LOSA DE CUBIERTA SOBRE PLANTA DE EMERGENCIA EN SOTANO
HOSPITALIZACION
ASEO
BALCON
ESTAR DE VISITAS
A.D. 16
A.D. 15
A.D. 14
A.D. 13
A.D. 12
A.D. 11
A.D. 10
A.D. 9
A.D. 8
HALL
B. TECNICO
VACIO
MURO ATICO
CUBIERTA EN ESTRUCTURA METALICA Y VIDRIO
(Sobre circulación restringida/urgencias primer piso)
LOSA
LINEAS DE REFRIGERACIÓN SUBEN A TECHO
EQUIPO EXISTENTE QUE SE DESMONTARA
EQUIPO EXISTENTE QUE SE REUBICARA EN EL TECHO