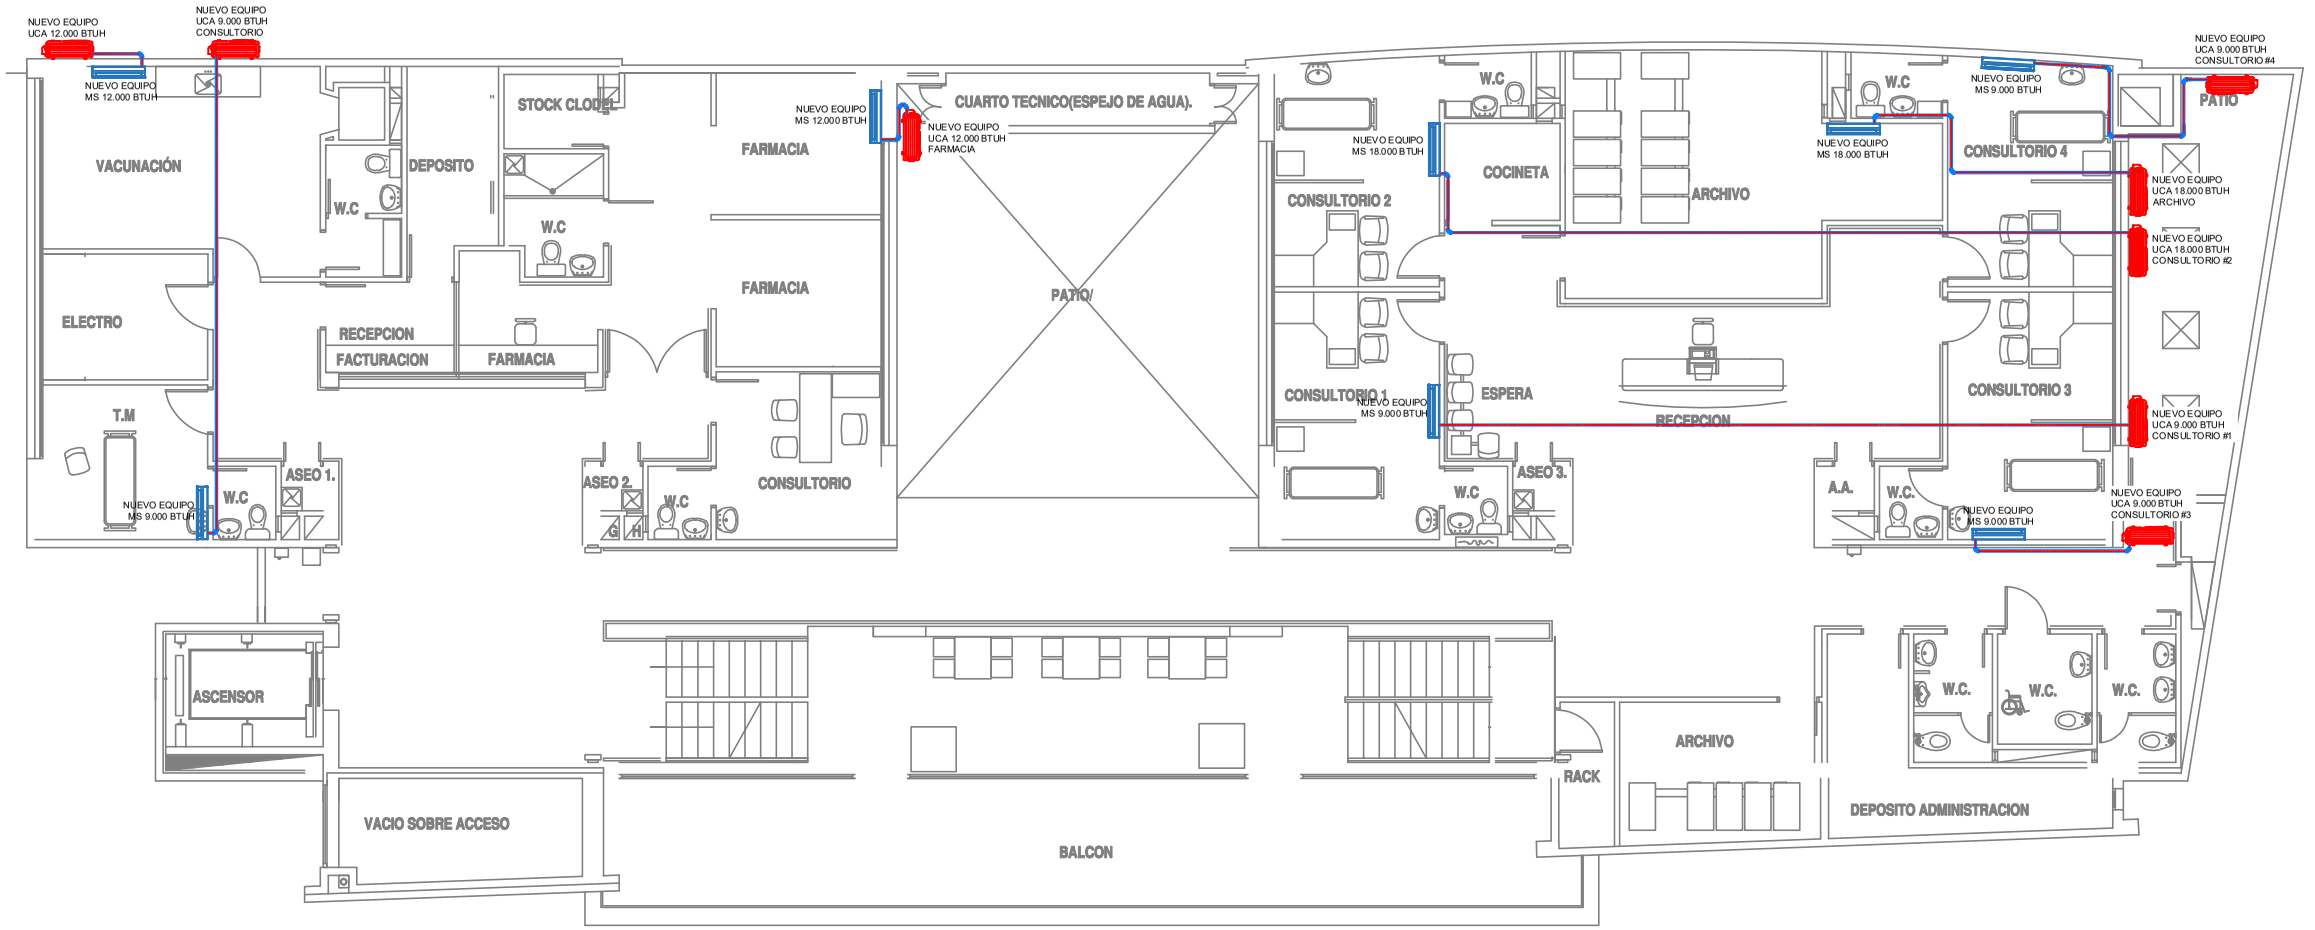

PLANTA SEGUNDO PISO

AIRE ACONDICIONADO
C.S POBLADO

CONVENCIONES	
SIMBOLO	DESCRIPCIÓN
	MINI SPLIT NUEVO
	MINI SPLIT REEMPLAZADO
	TUBERÍAS PARA LÍNEAS DE REFRIGERACIÓN
	UNIDAD CONDENSADORA
	CASSETTE
	UMA

E.S.E METROSALUD
NIT: 800.058.016–1

PROYECTO:

CONSULTORÍA PARA LOS DISEÑOS DE AIRE ACONDICIONADO Y EXTRACCIÓN MECÁNICA PARA LAS SEDE DE LA RED HOSPITALARIA

CONTRATO No.4429-2023

CONTIENE:

AIRE ACONDICIONAD
C.S POBLADO
PISO 2

CONTRATISTA:

INGENIERIA CONVEXA S.A.S
CALLE 74 No. 72 A–100 AP 903
PBX.: 3202729445
ing.convexasas@gmail.com
MEDELLÍN–COLOMBIA

DISEÑÓ:

Ing. ANDRES FELIPE ROJAS B.
MATRÍCULA No. AN230–107882

Ing.
MATRÍCULA No.

DIBUJÓ:

ALEJANDRA ZABALA

INTERVENTORÍA:

INTERVENTOR:

Ing. ANDRES FELIPE VELASQUEZ O.
MATRÍCULA No. AN230–134577

PLANO DE DISEÑO
VÁLIDO PARA
CONSTRUCCIÓN

ESCALA: LAS INDICADAS

FECHA: OCTUBRE/2023

ARCHIVO: AA–C.S POBLADO.DWG

CÓDIGO PLANO: A.A-C.S POB-P2

PLANO: 2 de 6