



PROYECTO:

CONSULTORIA PARA LOS DISEÑOS DE AIRE ACONDICIONADO Y EXTRACCION MECANICA PARA LAS SEDES DE LA RED HOSPITALARIA

CONTRATO No.4429-2023

CONTENIDO:

AIRE ACONDICIONAD
C.S POBLADO
PISO 3

CONTRATISTA:



INGENIERIA CONVEYA S.A.S
CALE 74 No. 73 A-100 AP 803
P.O. BOX 274444
Bogota, Colombia
www.conveya.com
TEL: 33027444
CORREO: info@conveya.com
BOGOTÁ - COLOMBIA

DISEÑO:

Ing. ANDRES FELIPE ROMAN BL
AUTORIA No. AN23-107882

Ing. _____
AUTORIA No. _____

DEBULO:

ALEJANDRA ZARUA

INTERVENIDOR:



INTERVENIDOR: Mario F. Velasco D
Ing. ANDRES FELIPE VELASQUEZ O.
AUTORIA No. AN23-134577

PLANO DE DISEÑO
VÁLIDO PARA
CONSTRUCCION

ESCALA:


US INDICADOS

FECHA: OCTUBRE /2023

ARCHIVO: A.A-C.S POBLADO.DWG

Código PLANO: A.A-C.S POB-P3

PLANO: 3 de 6

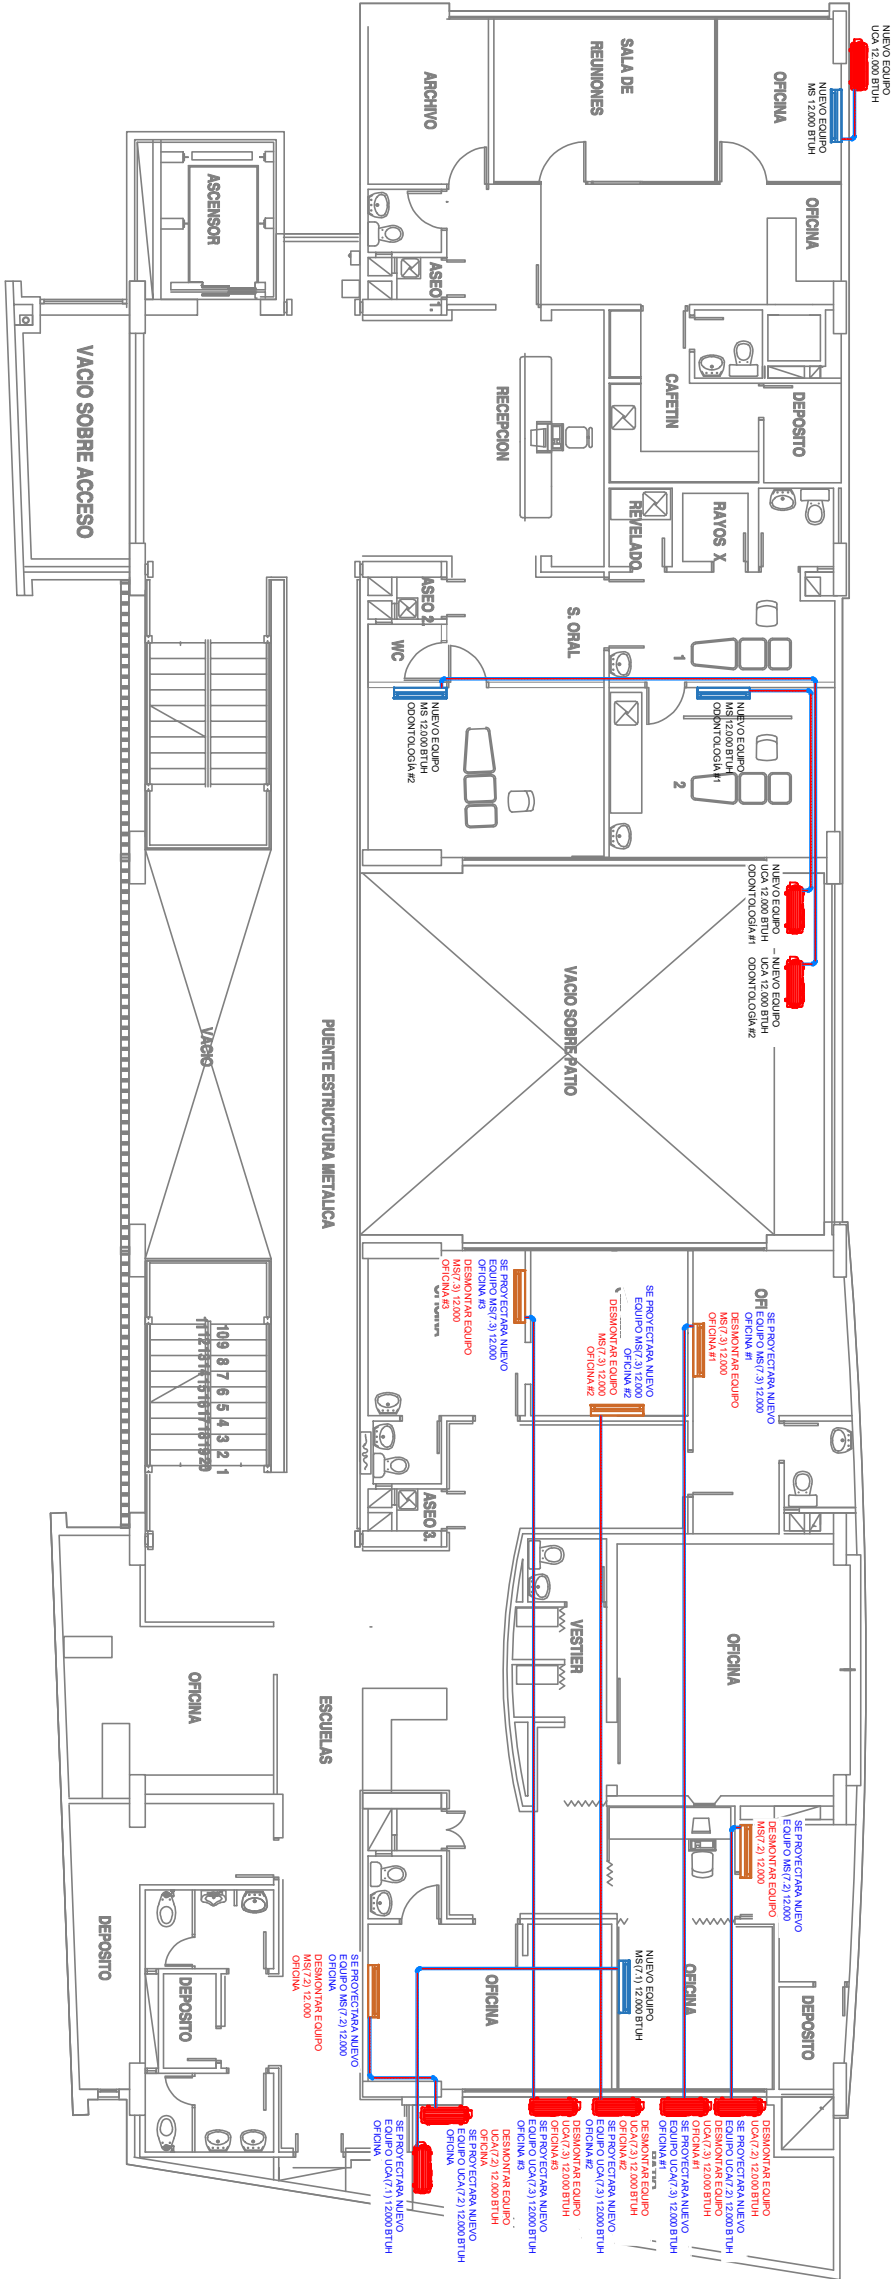

PLANTA TERCER PISO

AIRE ACONDICIONADO
C.S POBLADO

CONVENCIONES	
SÍMBOLO	DESCRIPCIÓN
	MINI SPLIT NUEVO
	MINI SPLIT REEMPLAZADO
	TUBERÍAS PARA LINEAS DE REFRIGERACIÓN
	UNIDAD CONDENSADORA
	CASSETTE
	UMA