

PROYECTO:

CONSULTA TÉCNICA PARA LOS DISEÑOS DE AIRE ACONDICIONADO Y EXTRACCIÓN MECÁNICA PARA LAS SEDES DE LA RED HOSPITALARIA

CONTRATO No.4429-2023

CONTENIDO:

AIRE ACONDICIONAD
C.S POBLADO
PISO 5

CONTRATISTA:



INGENIERIA CONVEVA S.A.S
CALE 74 No. 73 A-100 AP 903
P.O. BOX 200744
BOGOTÁ - COLOMBIA

DISEÑO:

Ing. ANDRÉS FELIPE ROMÁN B.
AUTORIA No. AN23-107882

PROYECTO:

AUTORIA No.

DESEÑO:

AUTORIA No.

INTERVENCIÓN:



INTERVENCIÓN: Mano F. Velasco D.
Ing. ANDRÉS FELIPE VELÁSQUEZ O.
AUTORIA No. AN23-134577

PLANO DE DISEÑO
VÁLIDO PARA
CONSTRUCCIÓN

ESCALA:

US INDICADOS

FECHA:

OCTUBRE/2023

ARCHIVO:

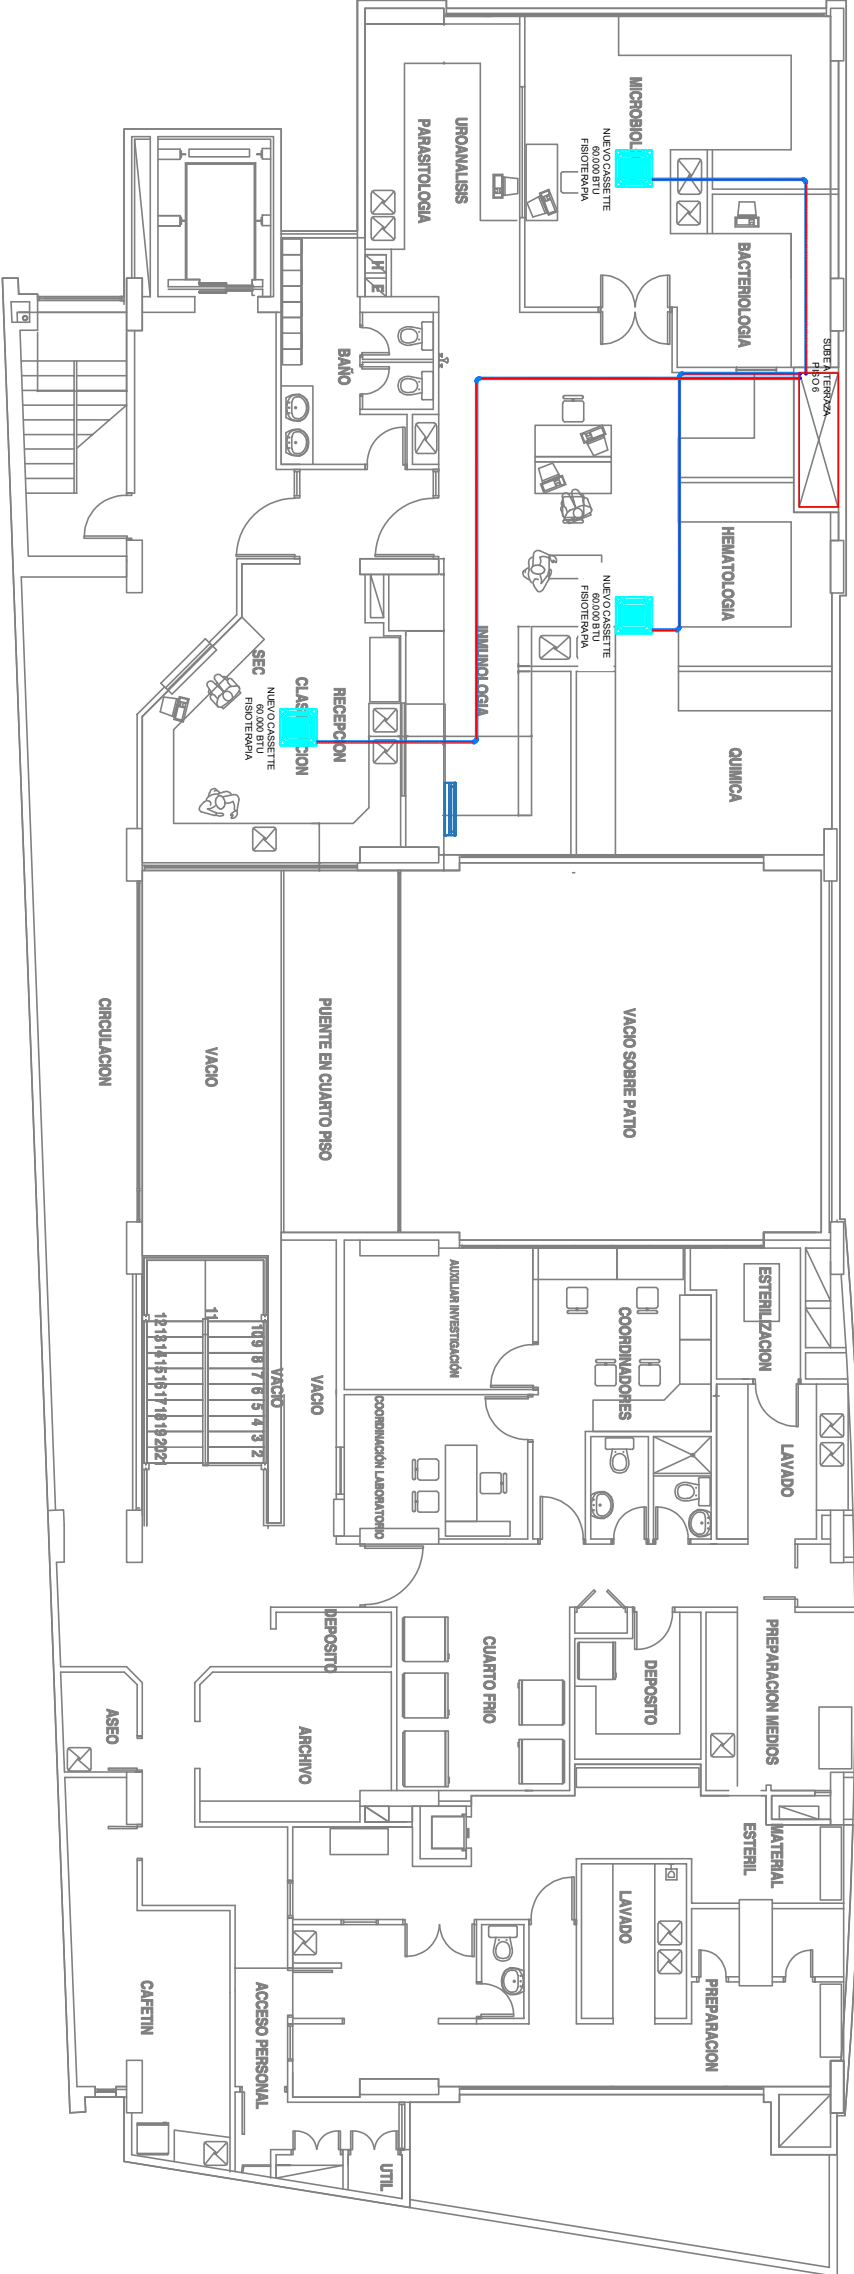
A.A-C.S POBLADO.DWG

CÓDIGO PLANO:

A.A-C.S POB-P5




 


PLANO:

5 de 6



PLANTA QUINTO PISO

AIRE ACONDICIONADO
C.S POBLADO

CONVENCIONES	
SÍMBOLO	DESCRIPCIÓN
	MINI SPLIT NUEVO
	MINI SPLIT REEMPLAZADO
	TUBERÍAS PARA LINEAS DE REFRIGERACIÓN
	UNIDAD CONDENSADORA
	CASSETTE
	UMA