



PROYECTO:
CONSULTORIA PARA LOS DISEÑOS DE AIRE ACONDICIONADO Y EXTRACCION MECANICA PARA LAS SEDES DE LA RED HOSPITALARIA

CONTRATO No.4429-2023

CONTENIDO:
AIRE ACONDICIONAD
SEDE ADMON SACATIN
PISO 4

CONTRATISTA:
INGENIERIA CONVEYA S.A.S
CALE 74 No. 73 A-100 AP 803
FAC. 3002724442
BOGOTA-BOGOTA
DISEÑO:
Ing. ANDRES FELIPE ROJAS B.
MATRICULA No. AN230-107882


Ing. _____
MATRICULA No. _____
DISEÑO:
ALEXANDRA ZABALA

INTERVENIDOR:
Kilima
Ing. ANDRES FELIPE VALSQUEZ O.
MATRICULA No. AN230-134577

PLANO DE DISEÑO
VALIDO PARA
CONSTRUCCION

ESCALA:
LAS INDICADAS
FECHA:
OCTUBRE/2023
ARCHIVO:
A.A-SEDEADMON SACATIN.DWG
Código PLANO:
A.A SAC-P4

CONVENCIONES	
SIMBOLO	DESCRIPCION
	MINI SPLIT NUEVO
	MINI SPLIT REEMPLAZADO
	TUBERIAS PARA LINEAS DE REFRIGERACION
	UNIDAD CONDENSADORA
	CASSETTE
	UMA
	REJILLA
	DUCTOS
	SPLIT CENTRAL
	DIFUSORES

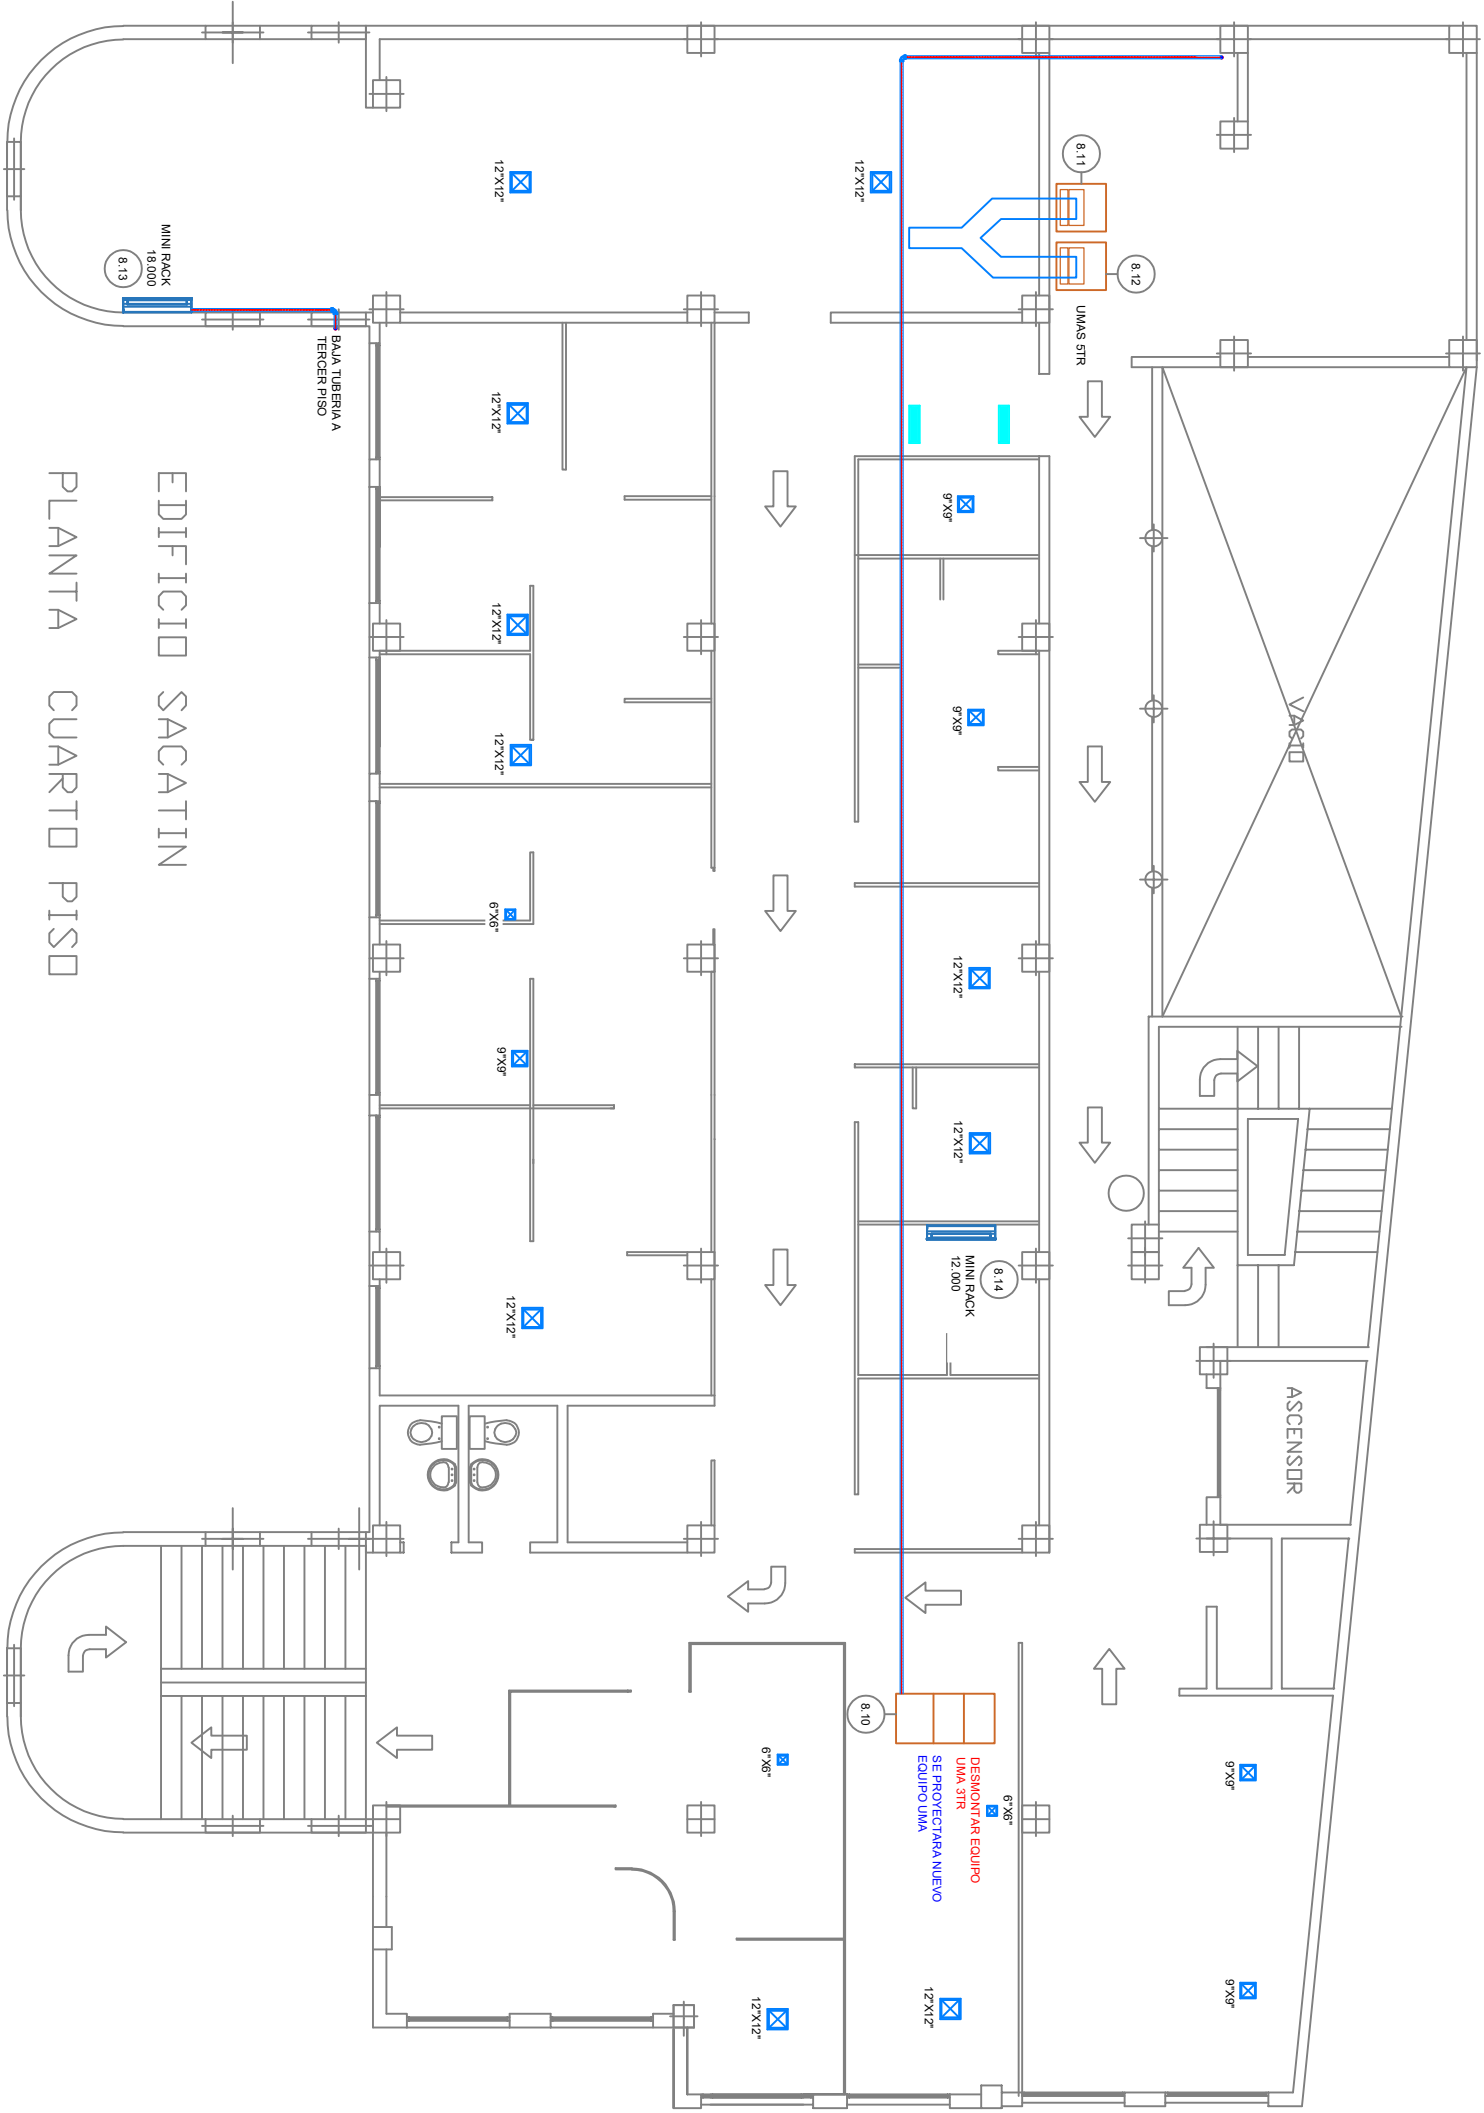

AIRE ACONDICIONADO
SEDE ADMON SACATIN