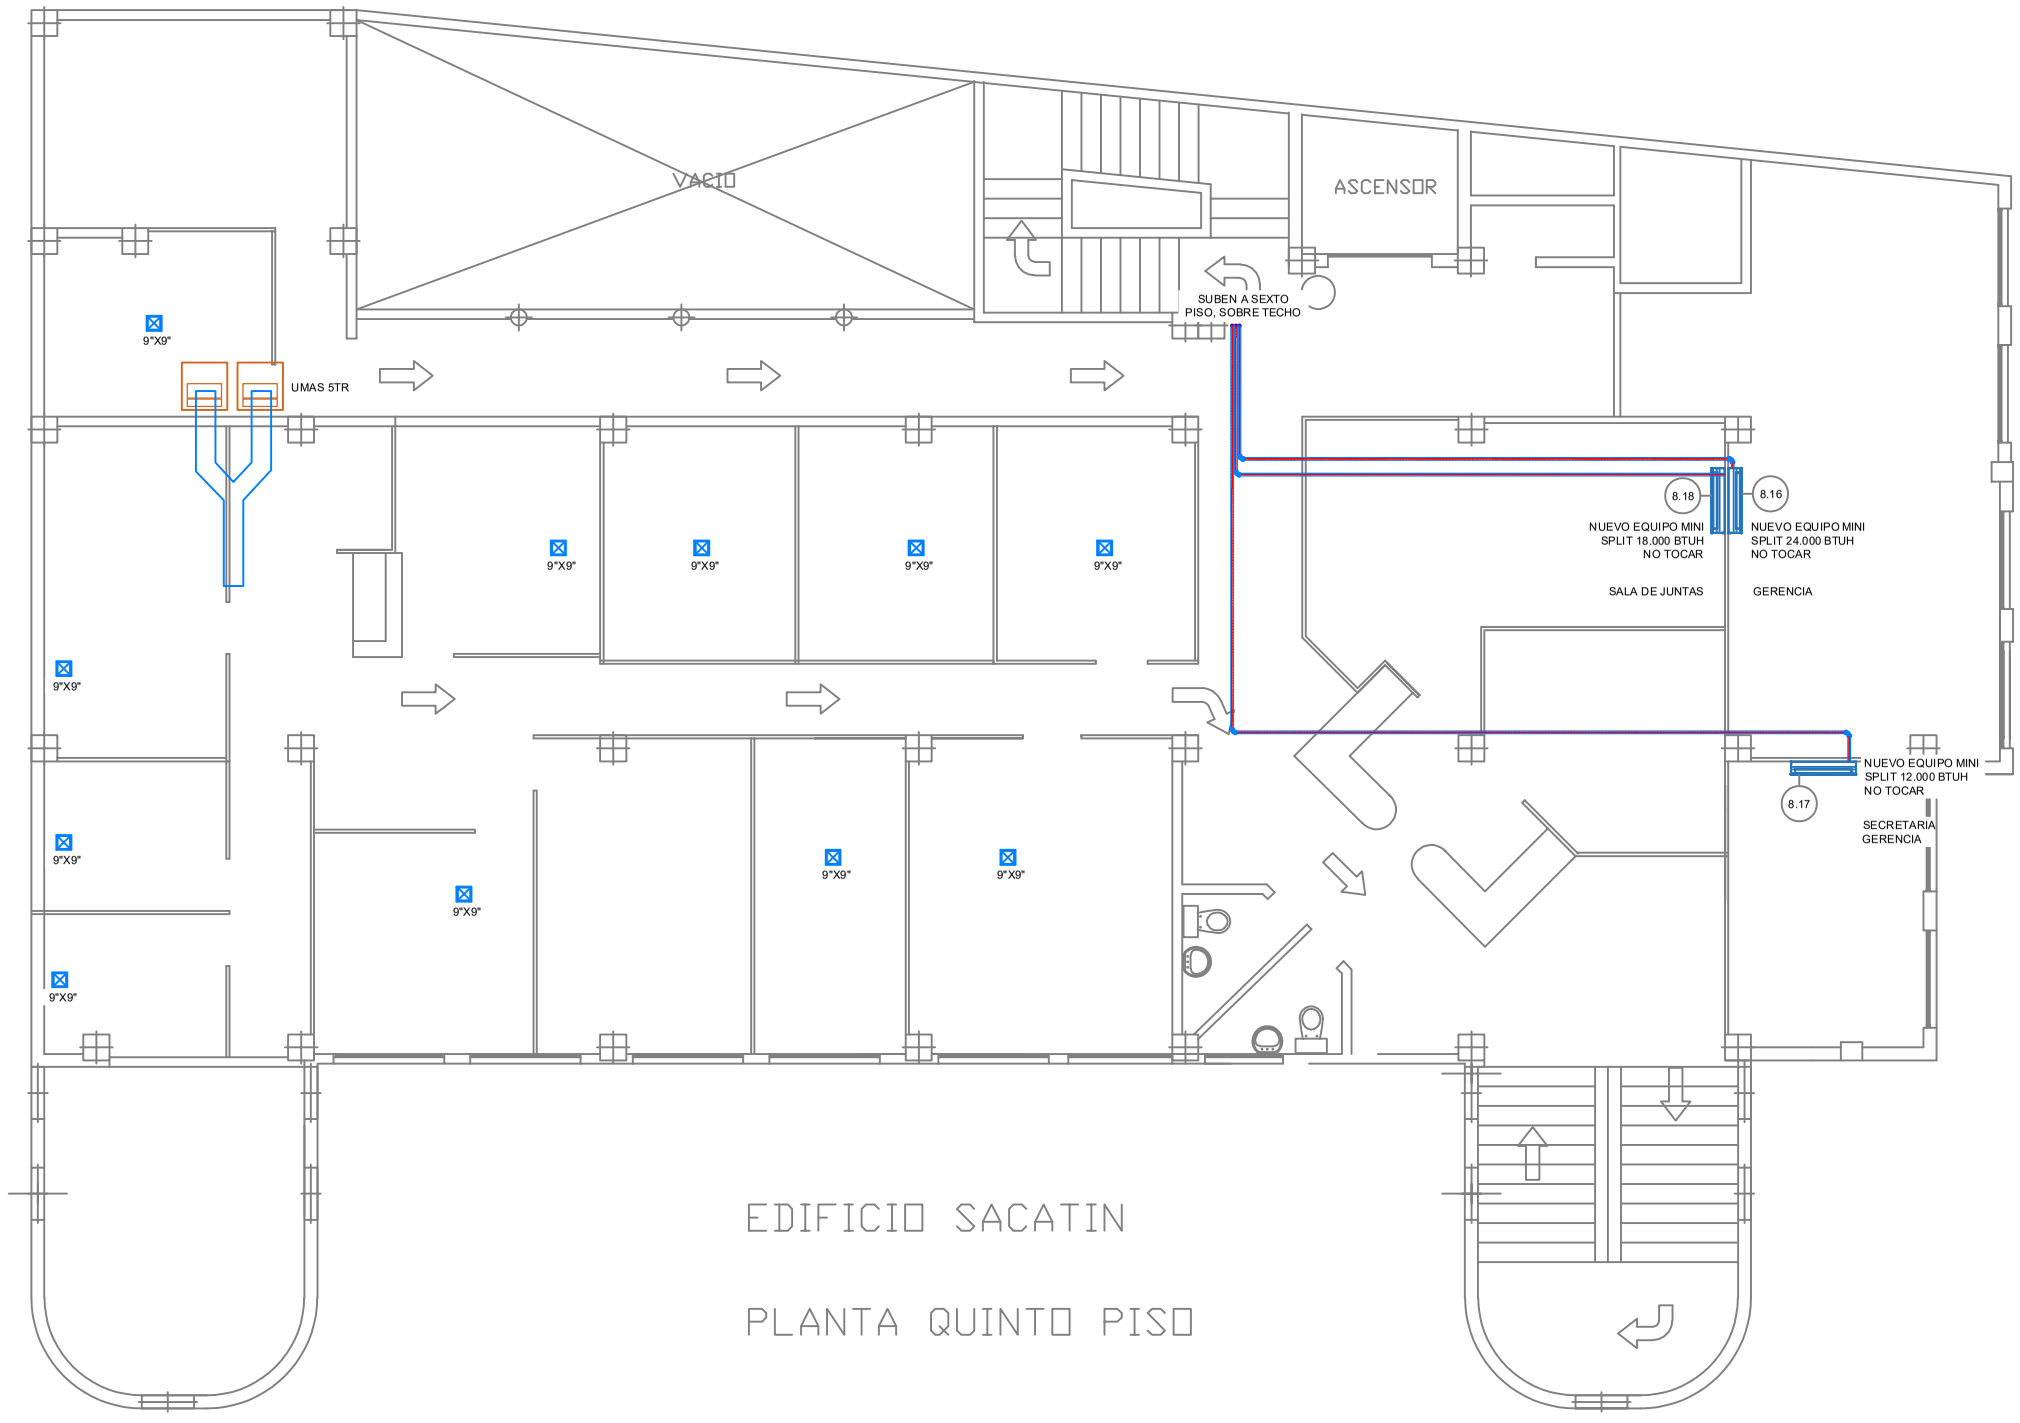

AIRE ACONDICIONADO
SEDE ADMON SACATÍN

CONVENCIONES	
SIMBOLO	DESCRIPCIÓN
	MINI SPLIT NUEVO
	MINI SPLIT REEMPLAZADO
	TUBERÍAS PARA LÍNEAS DE REFRIGERACIÓN
	UNIDAD CONDENSADORA
	CASSETTE
	UMA
	REJILLA
	DUCTOS
	SPLIT CENTRAL
	DIFUSORES

Metrosalud
E.S.E METROSALUD
NIT: 800.058.016–1

PROYECTO:
CONSULTORÍA PARA LOS DISEÑOS DE AIRE ACONDICIONADO Y EXTRACCIÓN MECÁNICA PARA LAS SEDE DE LA RED HOSPITALARIA

CONTRATO No.4429-2023

CONTIENE:
AIRE ACONDICIONAD
SEDE ADMON SACATÍN
PISO 5

CONTRATISTA:
INGENIERIA CONVEXA S.A.S
CALLE 74 No. 72 A–100 AP 903
PBX.: 3202729445
ing.convexaeas@gmail.com
MEDELLIN–COLOMBIA

DISEÑÓ:
Ing. ANDRES FELIPE ROJAS B.
MATRÍCULA No. AN230–107882

Ing.
MATRÍCULA No.

Ing.
MATRÍCULA No.

DIBUJÓ:
ALEJANDRA ZABALA

INTERVENTORÍA:
Klima
DISTRIBUIDORA KLIMA S.A.S - 900543154-5 - (574) 4481696

INTERVENTOR:
Ing. ANDRES FELIPE VELASQUEZ O.
MATRÍCULA No. AN230–134577

PLANO DE DISEÑO
VÁLIDO PARA
CONSTRUCCIÓN

ESCALA: LAS INDICADAS
FECHA: OCTUBRE/2023
ARCHIVO: A.A–SEDEADMON SACATIN.DWG
CÓDIGO PLANO: A.A SAC-P5

PLANO: 6 de 8