



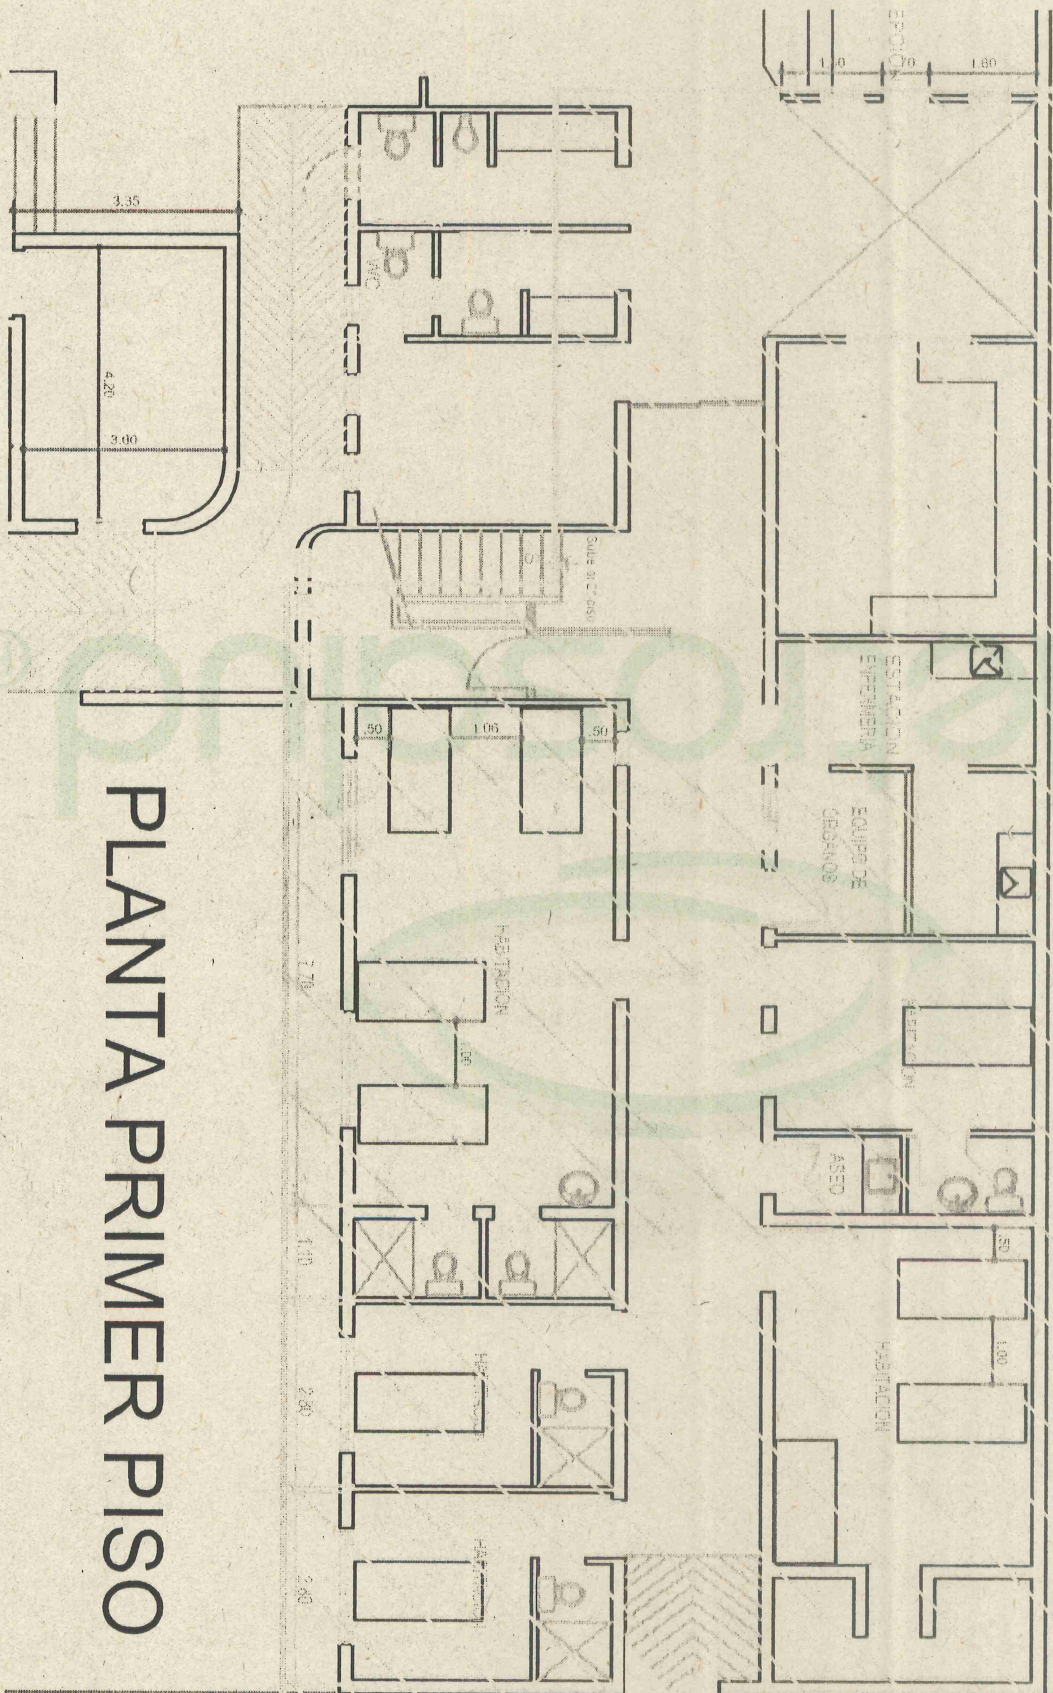

PLANTA PRIMER PISO

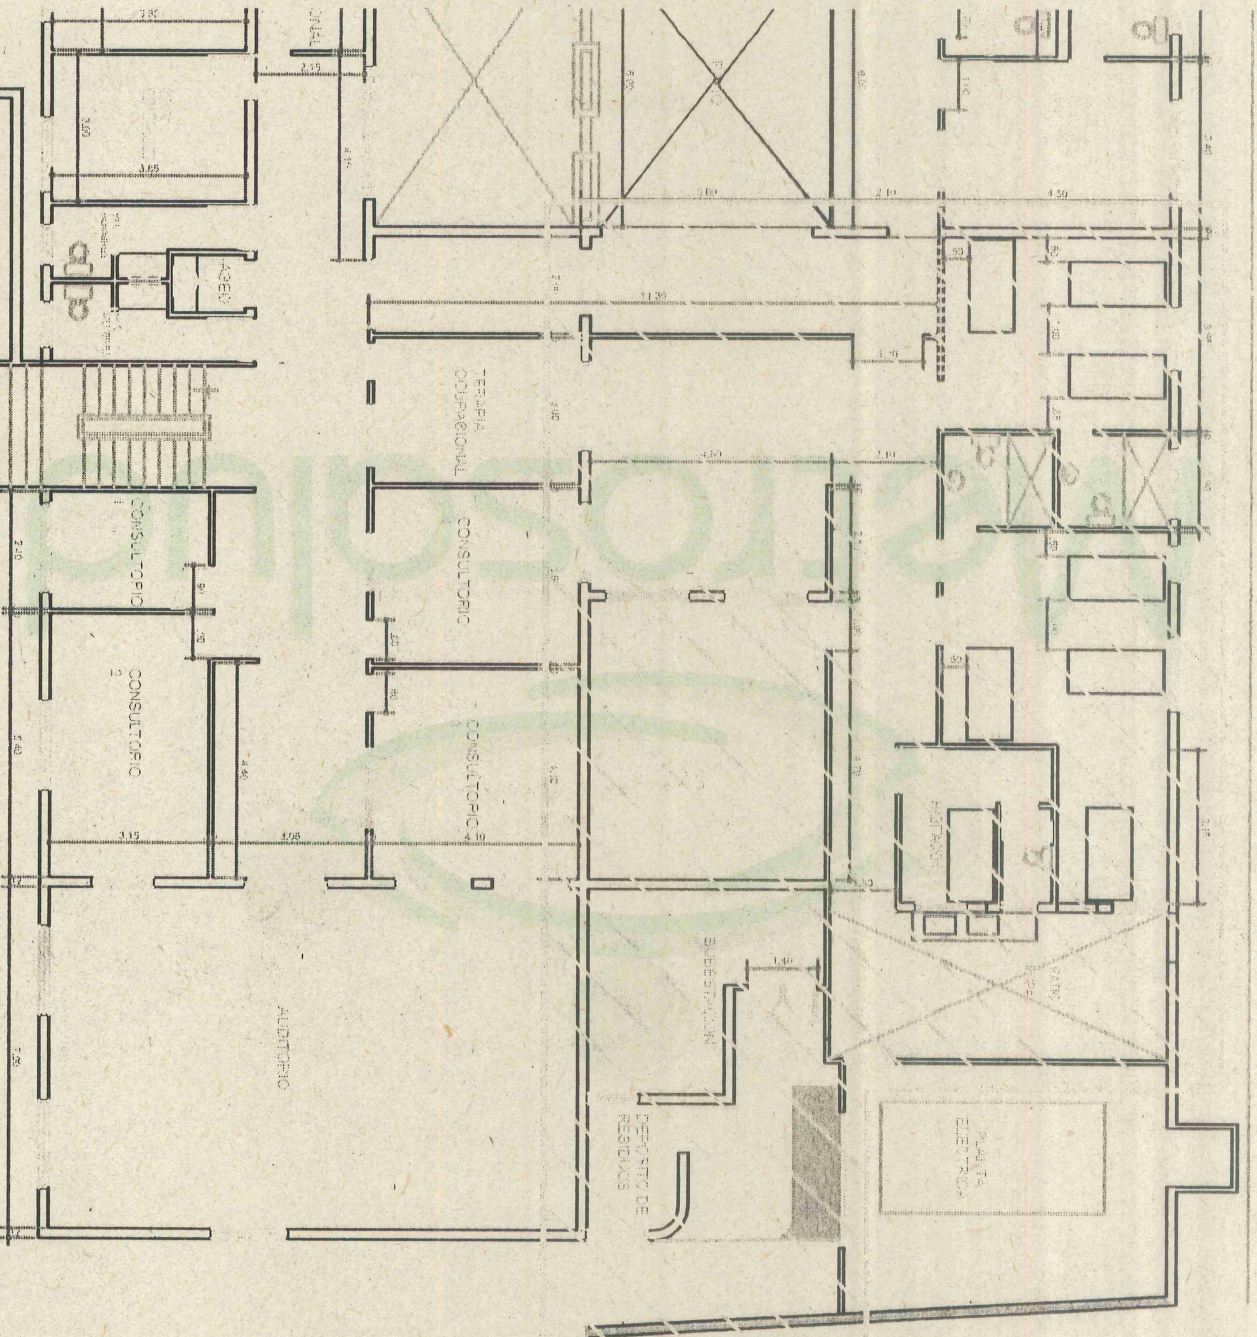

PLANTA SEGUNDO PISO