
 
 






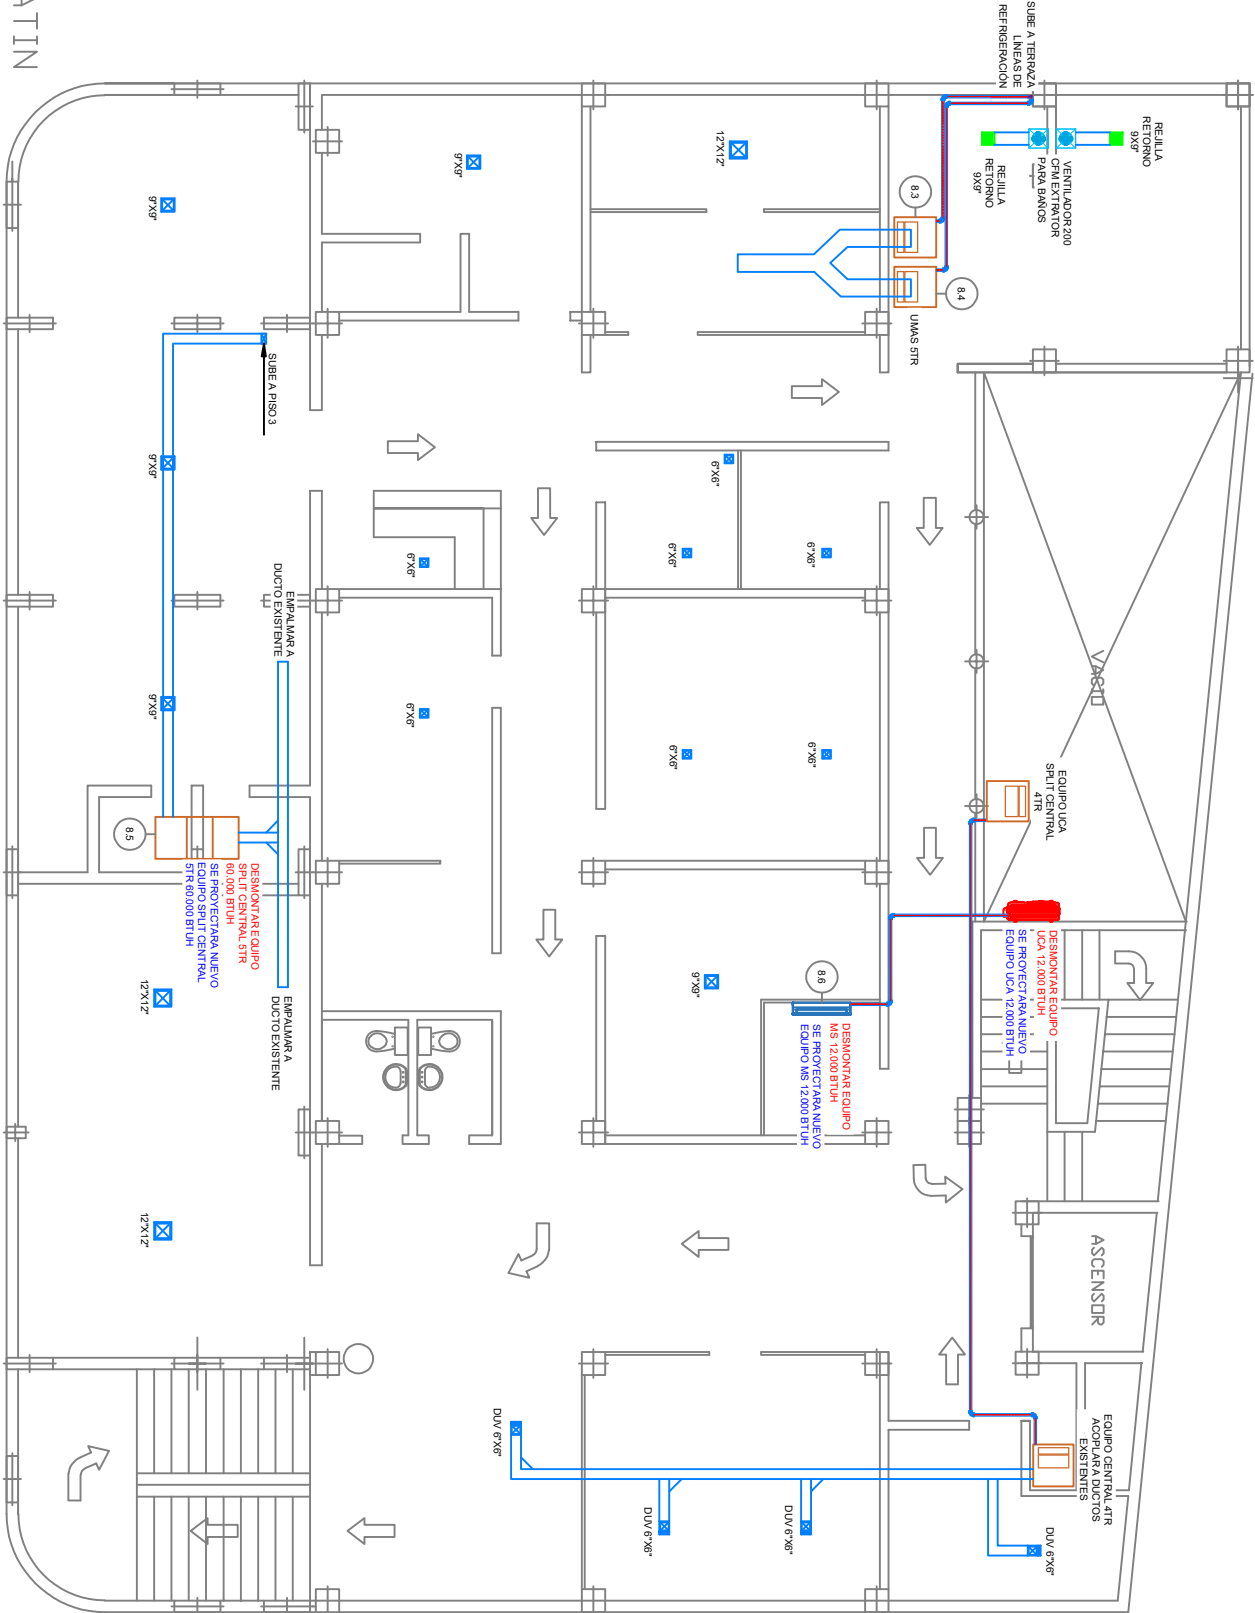


CONVENCIONES	
SÍMBOLO	DESCRIPCIÓN
	MINI SPLIT NUEVO
	MINI SPLIT REEMPLAZADO
	TUBERÍAS PARA LINEAS DE REFRIGERACIÓN
	UNIDAD CONDENSADORA
	CASSETTE
	UVA
	REJILLA
	DUCTOS
	SPLIT CENTRAL
	DIFUSORES



EDIFICIO SACATIN  
PLANTA SEGUNDO PISO

AIRE ACONDICIONADO  
SEDE ADMON SACATIN